

COMUNE DI NIZZA MONFERRATO

Provincia di Asti

*D.D. n. 715 del 28/12/2017 - L.R. n. 28/99: Programmazione
2017- 2018 Valorizzazione dei luoghi del commercio - "Percorsi
Urbani del Commercio".*

Valorizzazione Via Pio Corsi

PROGETTO ESECUTIVO



Oggetto

Inquadramento generale


(corografia, estratto catastale, estratto di P.R.G.)

ALLEGATO **m**


TAV. **1**

novembre 2018

scale varie

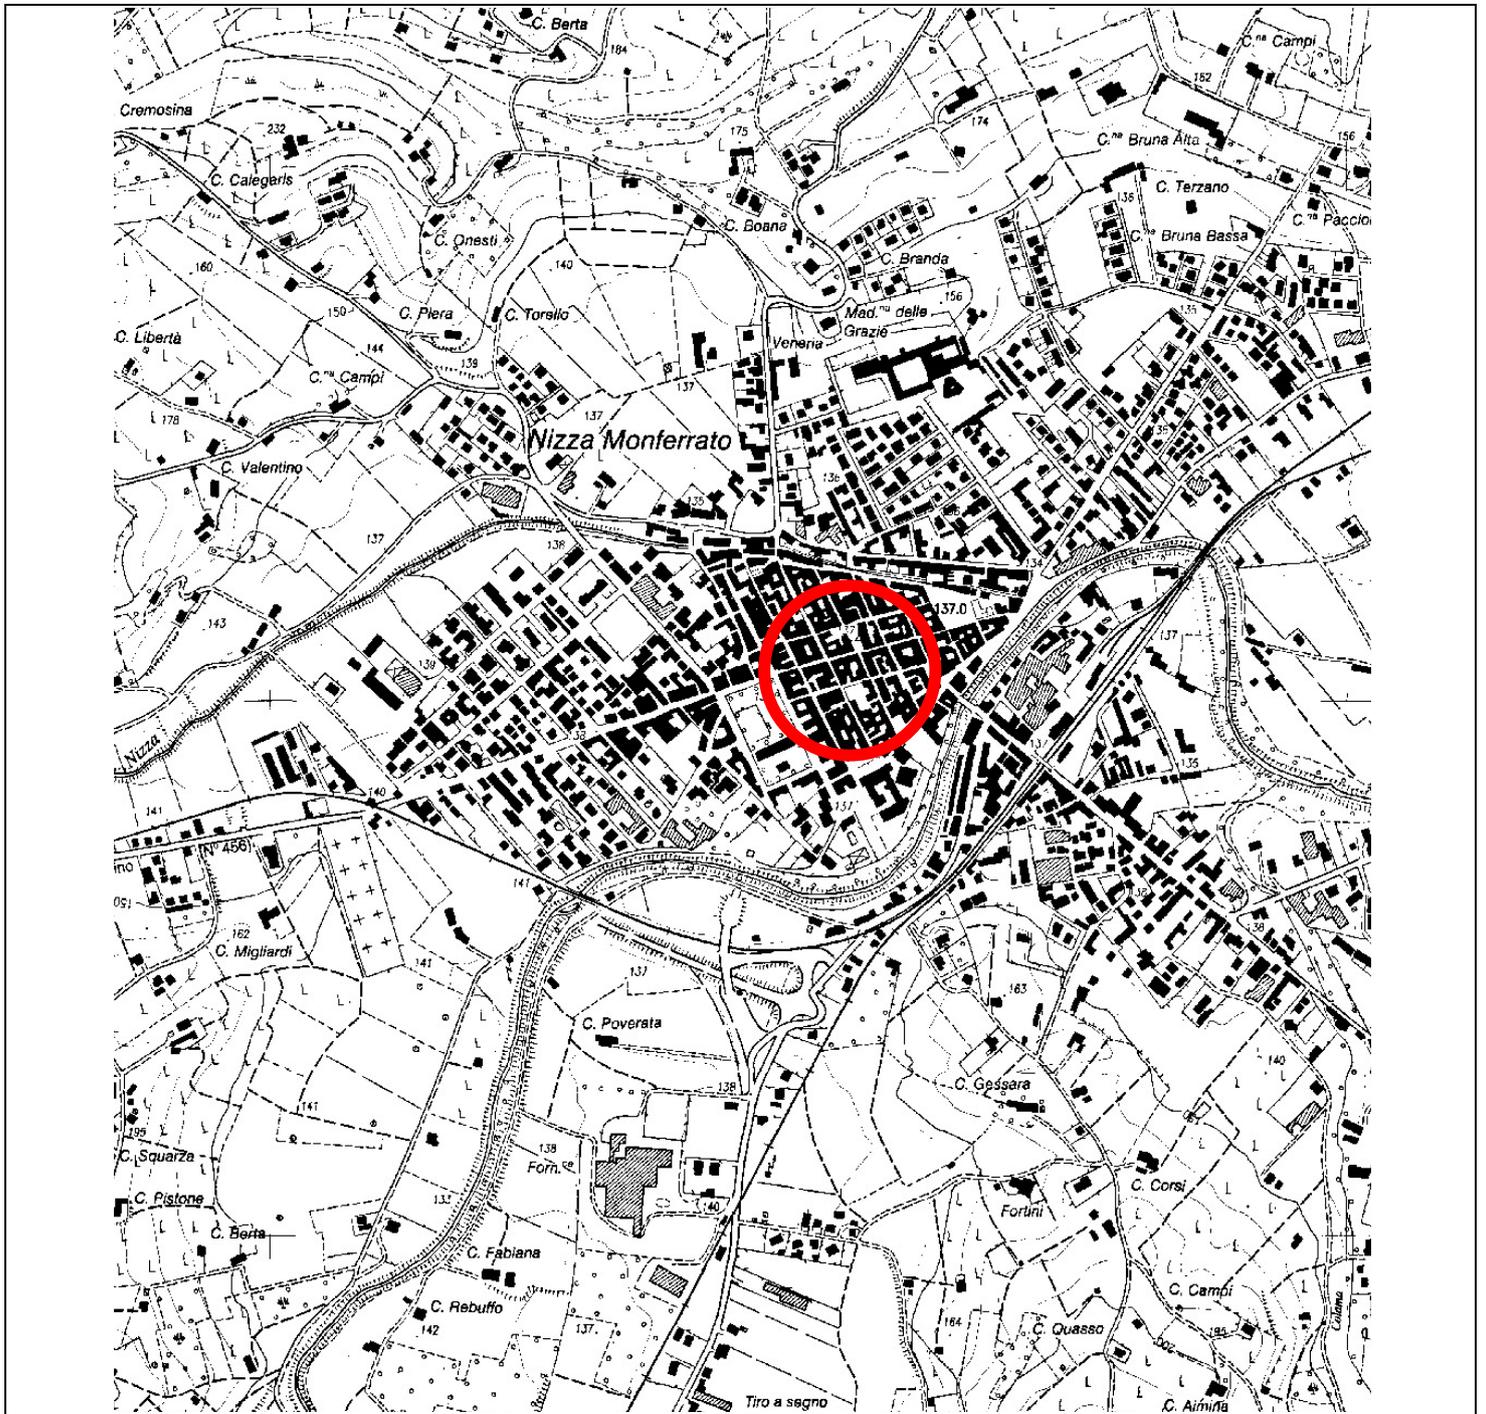

ESTRATTO C.T.R. – scala 1:10000

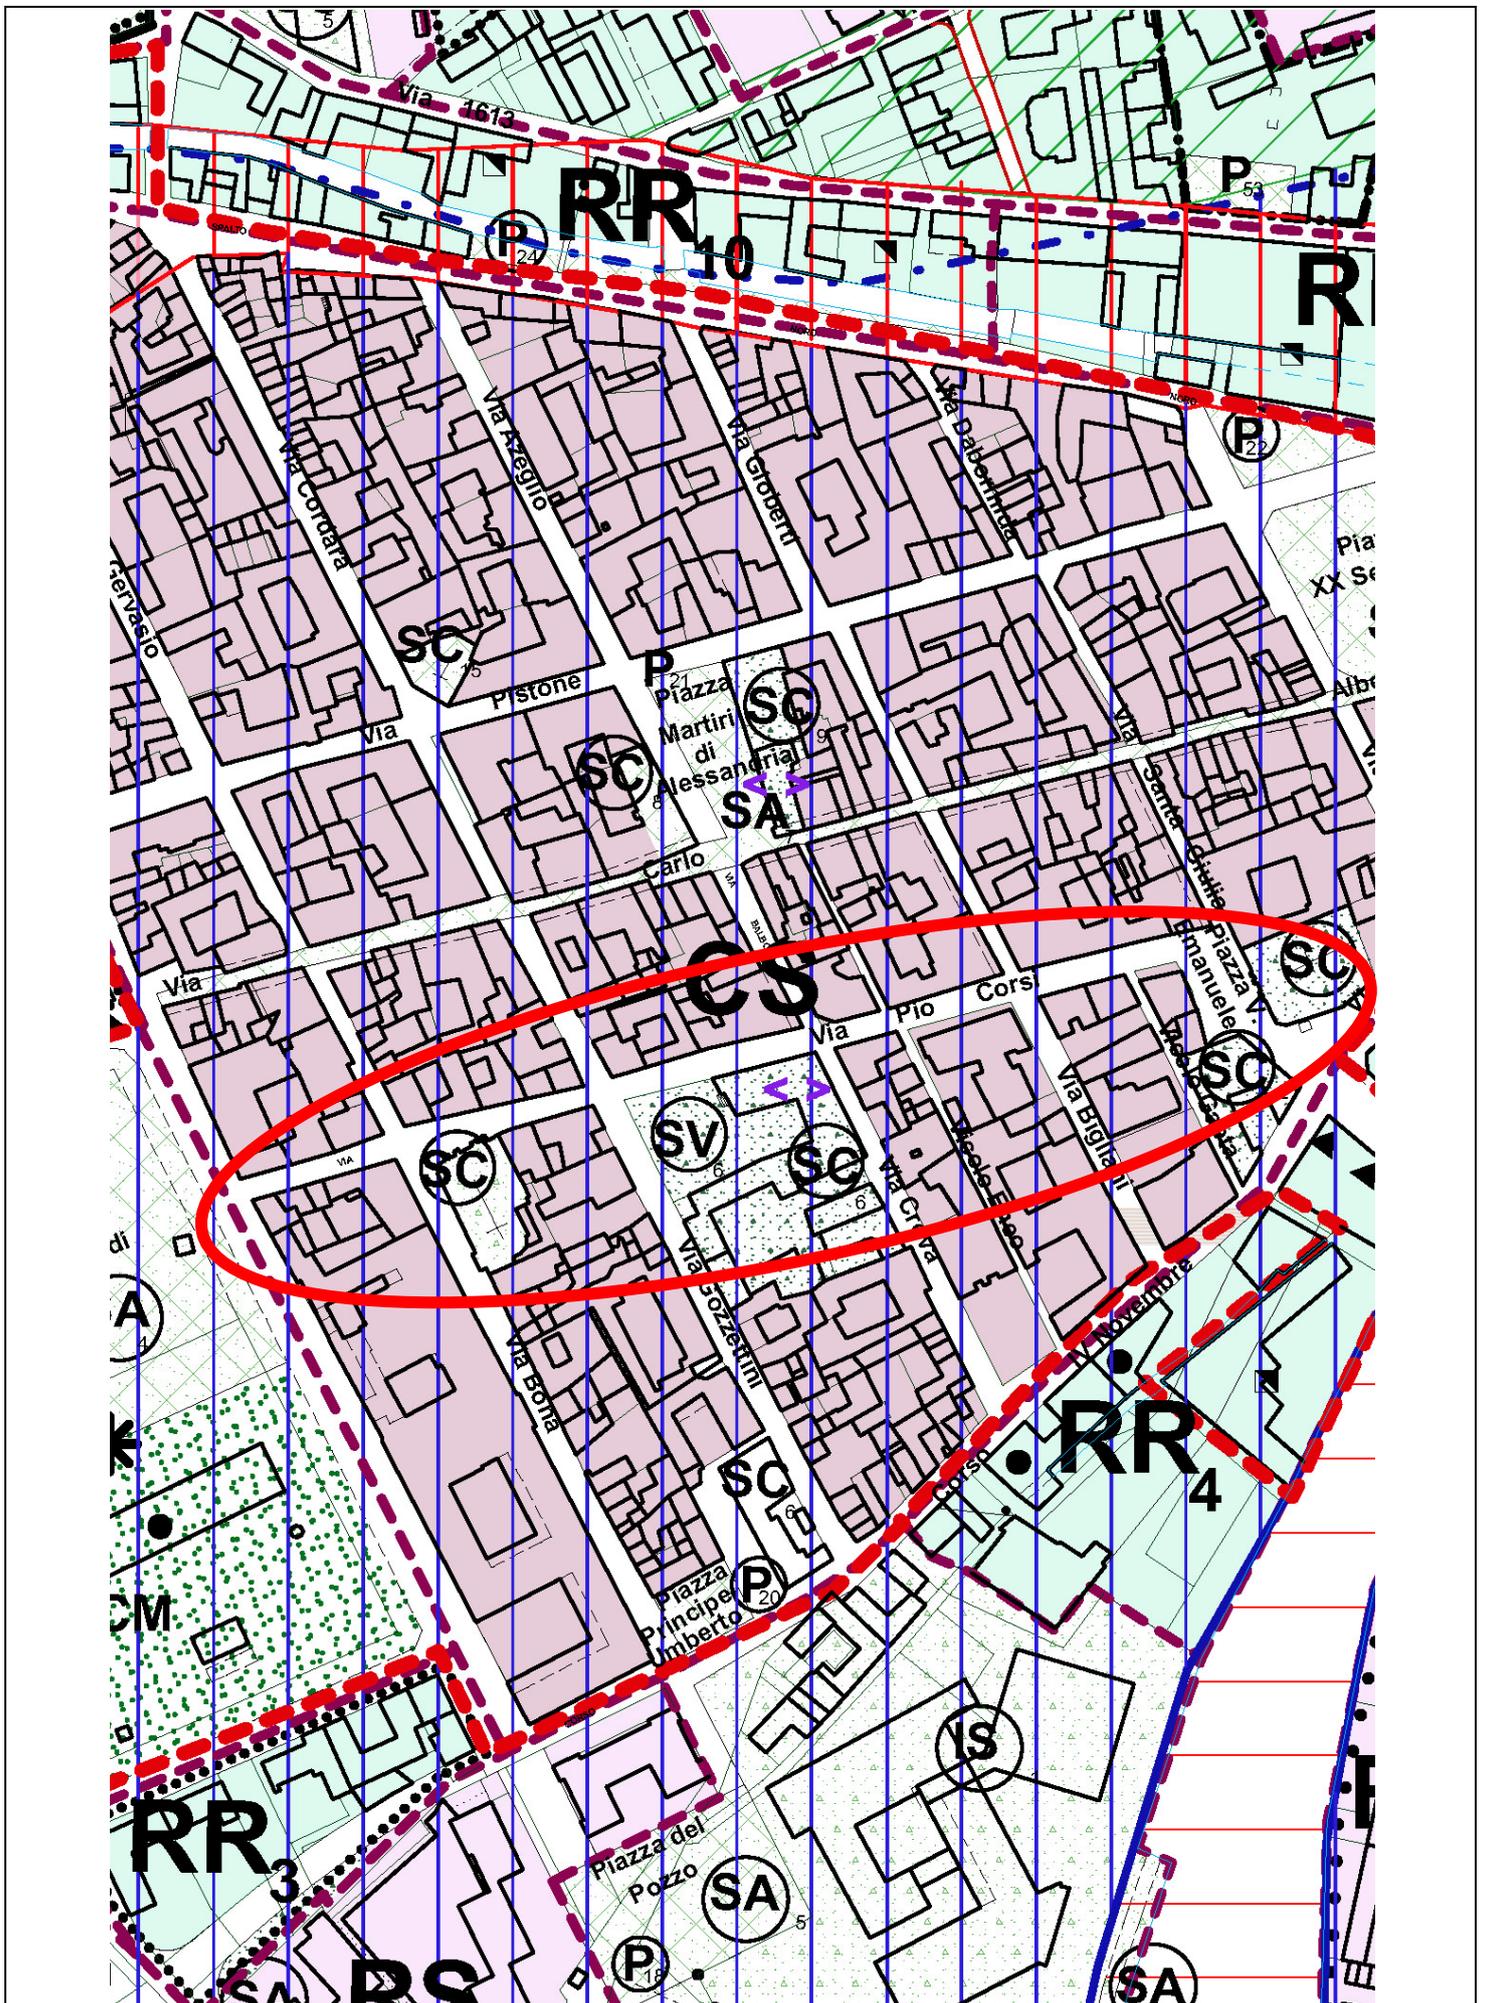

ESTRATTO P.R.G. – scala 1:2000