COMUNE DI NIZZA MONFERRATO

Provincia di Asti

D.D. n. 715 del 28/12/2017 - L.R. n. 28/99: Programmazione 2017- 2018
Valorizzazione dei luoghi del commercio - "Percorsi Urbani del Commercio".
Valorizzazione Via Pio Corsi

PROGETTO ESECUTIVO

Oggetto

Progetto:Planimetria generale.

ALLEGATO m

TAV. 3

novembre 2018

1:200

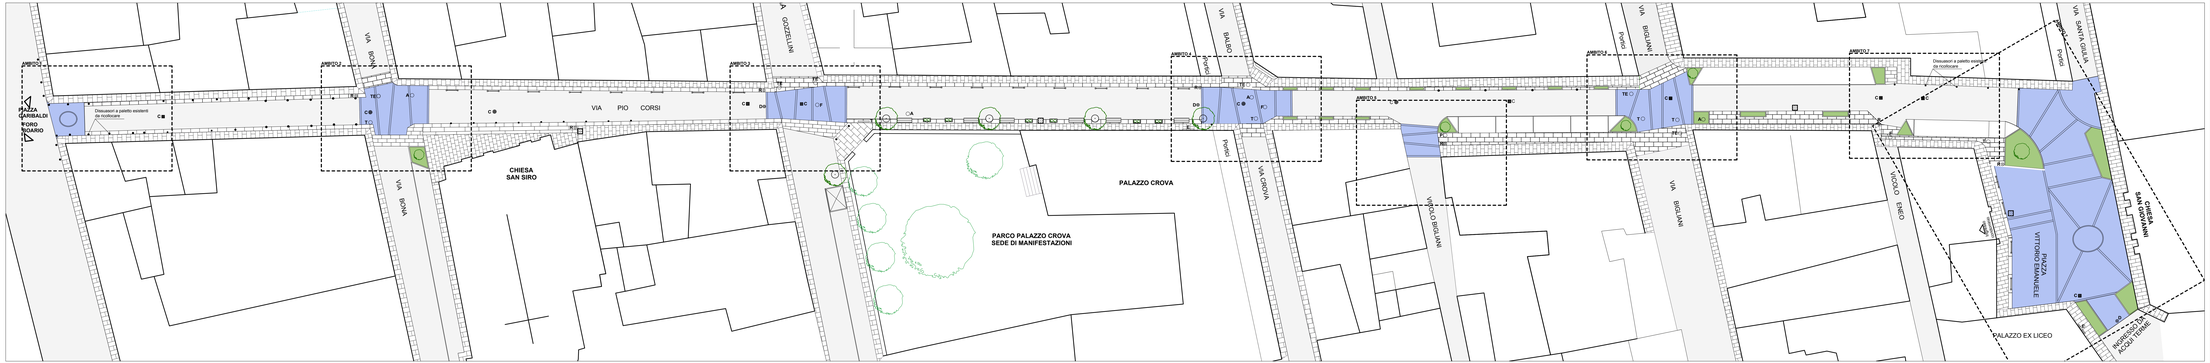

LEGENDA

- Indicazione di pavimentazione in asfalto esistente
- Ampliamento pavimentazione di marciapiedi in lastre di pietra di Luserna
- Ambiti di riqualificazione con pavimentazione in cubetti e bordature in pietra di Luserna con individuazione di "mete" e punti di interesse del percorso (ingressi, incroci)
- Aiuole e arredo urbano
- Fioriera per alberi
- T Teleriscaldamento
- A Acquedotto
- TE Telefono
- C Cadituia
- F Fognatura
- P Colonnina Parcheggio
- R Cestino rifiuti
- Dissuasore a palo
- DS Dissuasore a scomparsa
- E Espositore
- Totem
- Paravento per cassonetto
- Fioriera per arbusti
- Transenne
- Toriretta prese